



vzw - AIB-VINÇOTTE Belgium - asbl
 Exploitatiezetel: Jan Olieslagerslaan 35 • 1800 Vilvoorde
 Tel +32(0)2 674 57 11 • fax +32(0)2 674 59 59 • info@vincotte.be • www.vincotte.com
 Maatschappelijke zetel: Diamant Building • Boulevard A. Reyerslaan 80 • B-1030 Brussel
 Safety, quality and environmental services

Verslag nr.: P.30057446



N 286680

- Antwerpen-Limburg tel.: 03 221 86 11
 Brabant tel.: 02 674 57 11
 Oost & West -Vlaanderen tel.: 09 244 77 11
 Wallonië tel.: 081 432 611

Resi code:

16

PROCES-VERBAAL VAN GELIJKVORMIGHEIDSONDERZOEK EN/OF CONTROLEBEZOEK VAN EEN ELEKTRISCHE LAAGSPANNINGSINSTALLATIE

Verantwoordelijke voor de werken : **W. L. LEM** Installatie : **DERBYLAAN 38 bus 0101** Eigenaar of beheerder :
 Naam, voornaam : **TELEWIC** Naam, voornaam :
 Ident. Kaart nr. : Post nr. + Stad : **8150 BRENEN**
 BTW nr.: BE **873400644** Tel. :

Basis van het onderzoek : Algemeen Reglement op de Elektrische Installaties (AREI)

<input type="radio"/> Art 270	<input type="radio"/> ingebruikname	<input type="radio"/> wijziging	<input type="radio"/> uitbreiding	<input checked="" type="radio"/> Art 86	<input type="radio"/> Art 271 bis	<input checked="" type="radio"/> ① Woonenheid <input type="radio"/> ② Huishoudelijke werkeenheid <input type="radio"/> ③ Gemeenschappelijke delen <input checked="" type="radio"/> ④ Werkeenheid
<input type="radio"/> Art 271	<input type="radio"/> periodiek	<input checked="" type="radio"/> controle	<input type="radio"/> tijdelijk	<input type="radio"/> Art 87	<input checked="" type="radio"/> Art 278	
<input type="radio"/> Art 276	<input type="radio"/> verzwaaring	<input type="radio"/> Art 276bis : verkoop van een woonenheid		<input type="radio"/> Art 88	<input type="radio"/> Art	
				<input type="radio"/> Art ...	<input type="radio"/> Art	

Algemene gegevens elektrische installatie :

Gegevens verdeler : EAN EAN niet meegedeeld kWh meter niet geplaatst
 kWh meter nr. **10645302** meterstand dag : **2562** nacht : **9286,3**
 Bescherming aansluiting (A) : 020 025 032 040 050 063 080 100

Gegevens installatie : Ontworpen voor U_N : 230 V 3x230 V 3N400 V
 Maximale nominale stroom (A) : 020 025 032 040 050 063 080 100
 Voedingsleiding hoofdbord : **2** X **16** mm² - Type : **COB**

Beschrijving installatie : Algemene differentieelstroominrichting : **300** mA Aantal borden : **2** Aantal eindstroombanen :
 zie bijlage(n)

Metingen - testen - controles - verzegeling :

Rechtstreekse aanraking Onrechtstreekse aanraking Montage Toestellen Materieel >/doorsnede Schema's
 Aardingsweerstand **1,17** Ω Algemeen isolatieniveau : **2** MΩ Controle foutlus Aardingscontinuïteit Test diff.
 Differentieelstroominrichting : was verzegeld werd verzegeld werd niet verzegeld kan niet verzegeld worden

Inbreuken - Opmerkingen (voor de betekenis van eventuele codes : zie keerzijde)

Inbreuken Nieuwe installatie	<input type="radio"/> Nihil
Inbreuken Bestaande installatie	GEEN INBREUKEN VASTGESTELD
Opmerkingen	ER WORDT GEVOELD GEVOEGEN AAN INBREUKEN VERMID OP VORIG VERSLAG VAN KEURTEAM 4 DAF04 14/12

Visum DNB of aangestelde :

Besluit(en) :



De nieuwe installatie voldoet voldoet niet aan het AREI.
 De bestaande installatie voldoet voldoet niet aan het AREI.

De installatie dient opnieuw gecontroleerd te worden vóór **31/05/2013** door hetzelfde erkend organisme.

Agent bezoeker : **DESMET BART** Agent nr. **3000** Datum **14/05/2013**
 Voor de directeur generaal : Handtekening

Bijlage(n) : Situatieschema(s) : **1** Eéndraadsschema(s) : **1**

- Dit proces-verbaal dient bewaard te worden in het dossier van de elektrische installatie en dit dossier dient elke aangebrachte wijziging te vermelden.
 - De Federale overheidsdienst economie dient bij ieder ongeval, rechtstreeks of onrechtstreeks te wijten aan elektriciteit waarbij personen betrokken zijn, ingelicht te worden.
 - De controle heeft enkel betrekking op de zichtbare en toegankelijke delen van de installatie.
 Op basis van de ter plaatse verkregen informatie is het niet mogelijk de datum van realisatie van de elektrische installatie vast te stellen.
 Wij raden U aan om het (de) schema(s) te vervolledigen voor de delen die niet zichtbaar waren tijdens ons bezoek. In geval van twijfel over de veiligheid van deze elementen, nodigen we u ten zeerste uit om een bijkomend controlebezoek te laten uitvoeren.
 (*) De werken, nodig om de inbreuken te doen verdwijnen die opgemerkt werden tijdens het controlebezoek, moeten zonder vertraging uitgevoerd worden en alle maatregelen moeten getroffen worden opdat de in overtreding zijnde installatie, indien ze in dienst blijft, geen gevaar vormt voor personen. Indien bij het nieuw controlebezoek, na max. 1 jaar, de overtredingen niet verdwenen zijn moet het erkend organisme een kopie van het proces-verbaal van het controlebezoek overmaken aan de Algemene Directie Energie die belast is met het hoog toezicht.

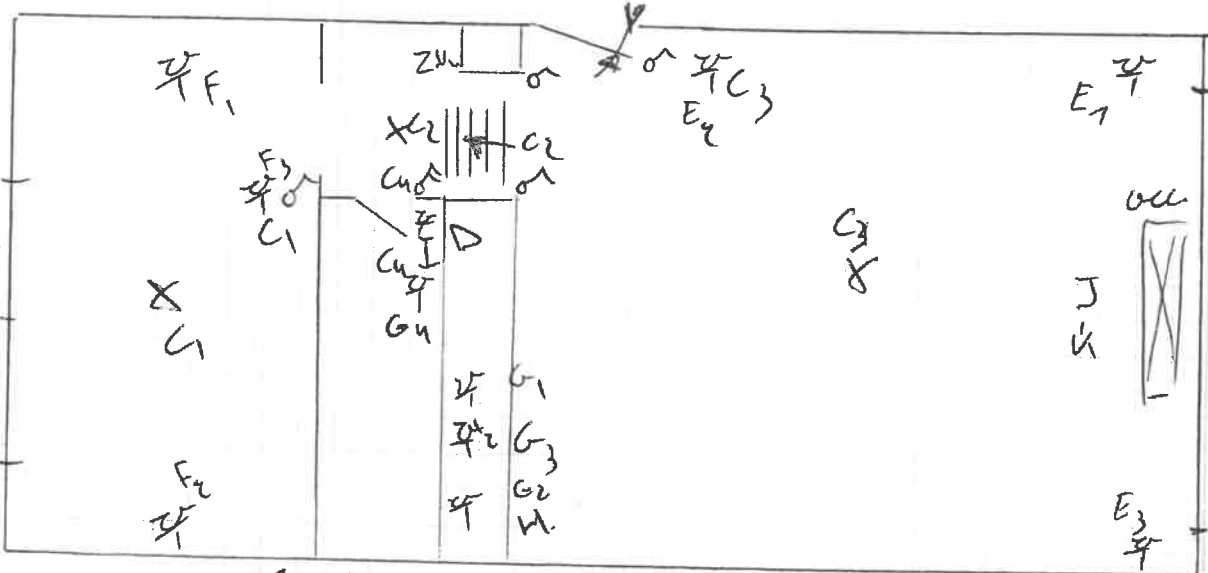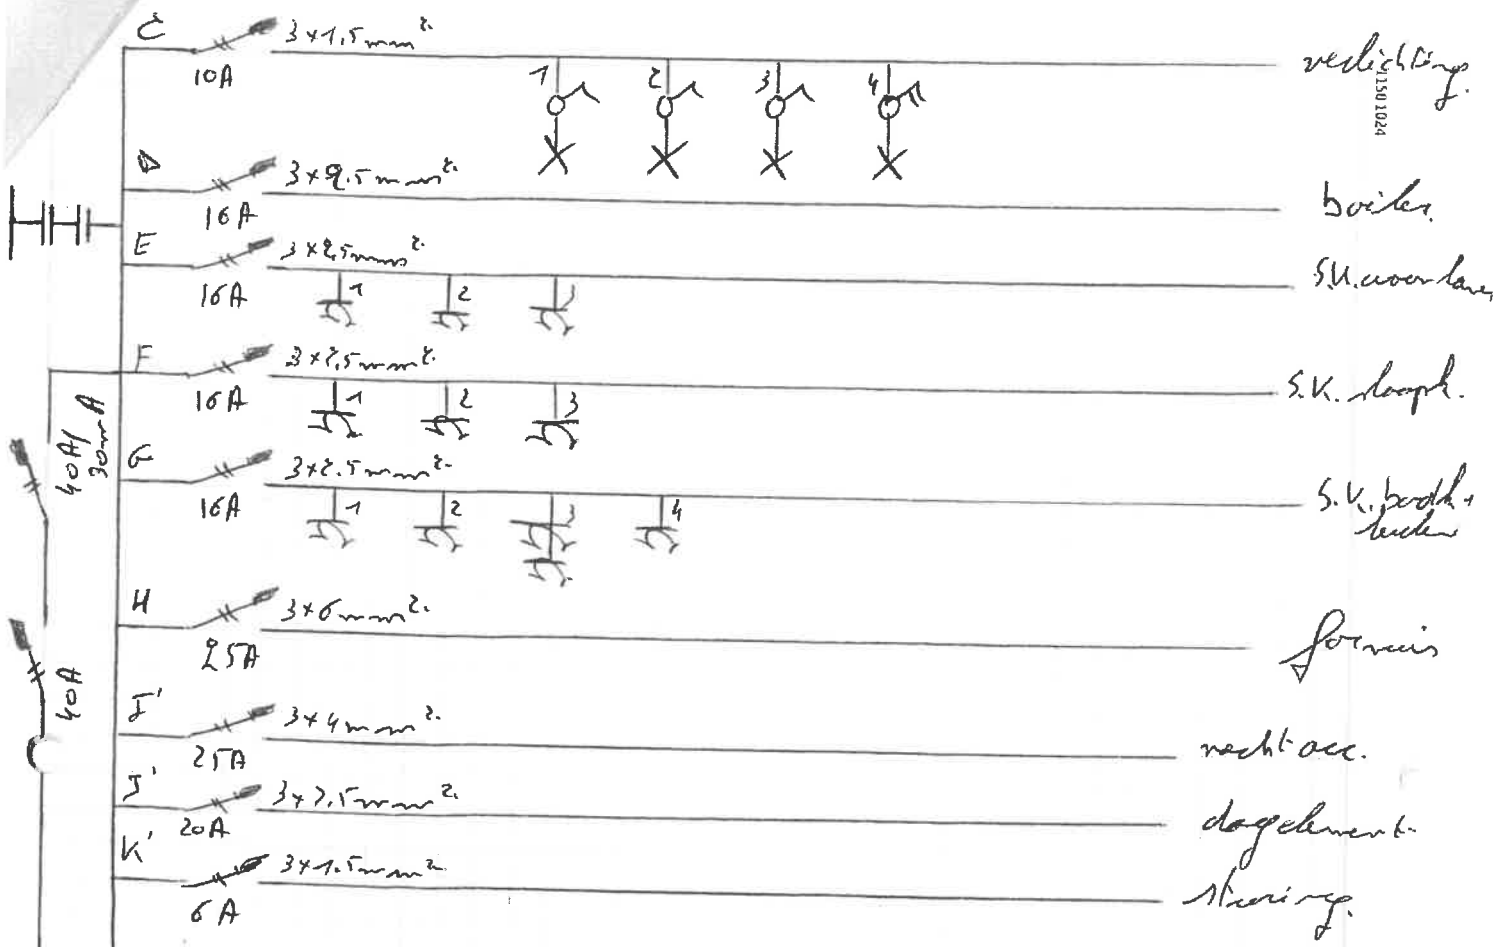

2215177
 Bart Decmet
 INSPECTOR
 3000
 VINÇOTTE

Flanders Holiday 17
 Derby laan 38 b. 01.01
 8450 Bredene.

Elkh: Ste ven Willems
 J. Van Maerlantstraat 2
 8450 Snellegem.
 873 480 644.